


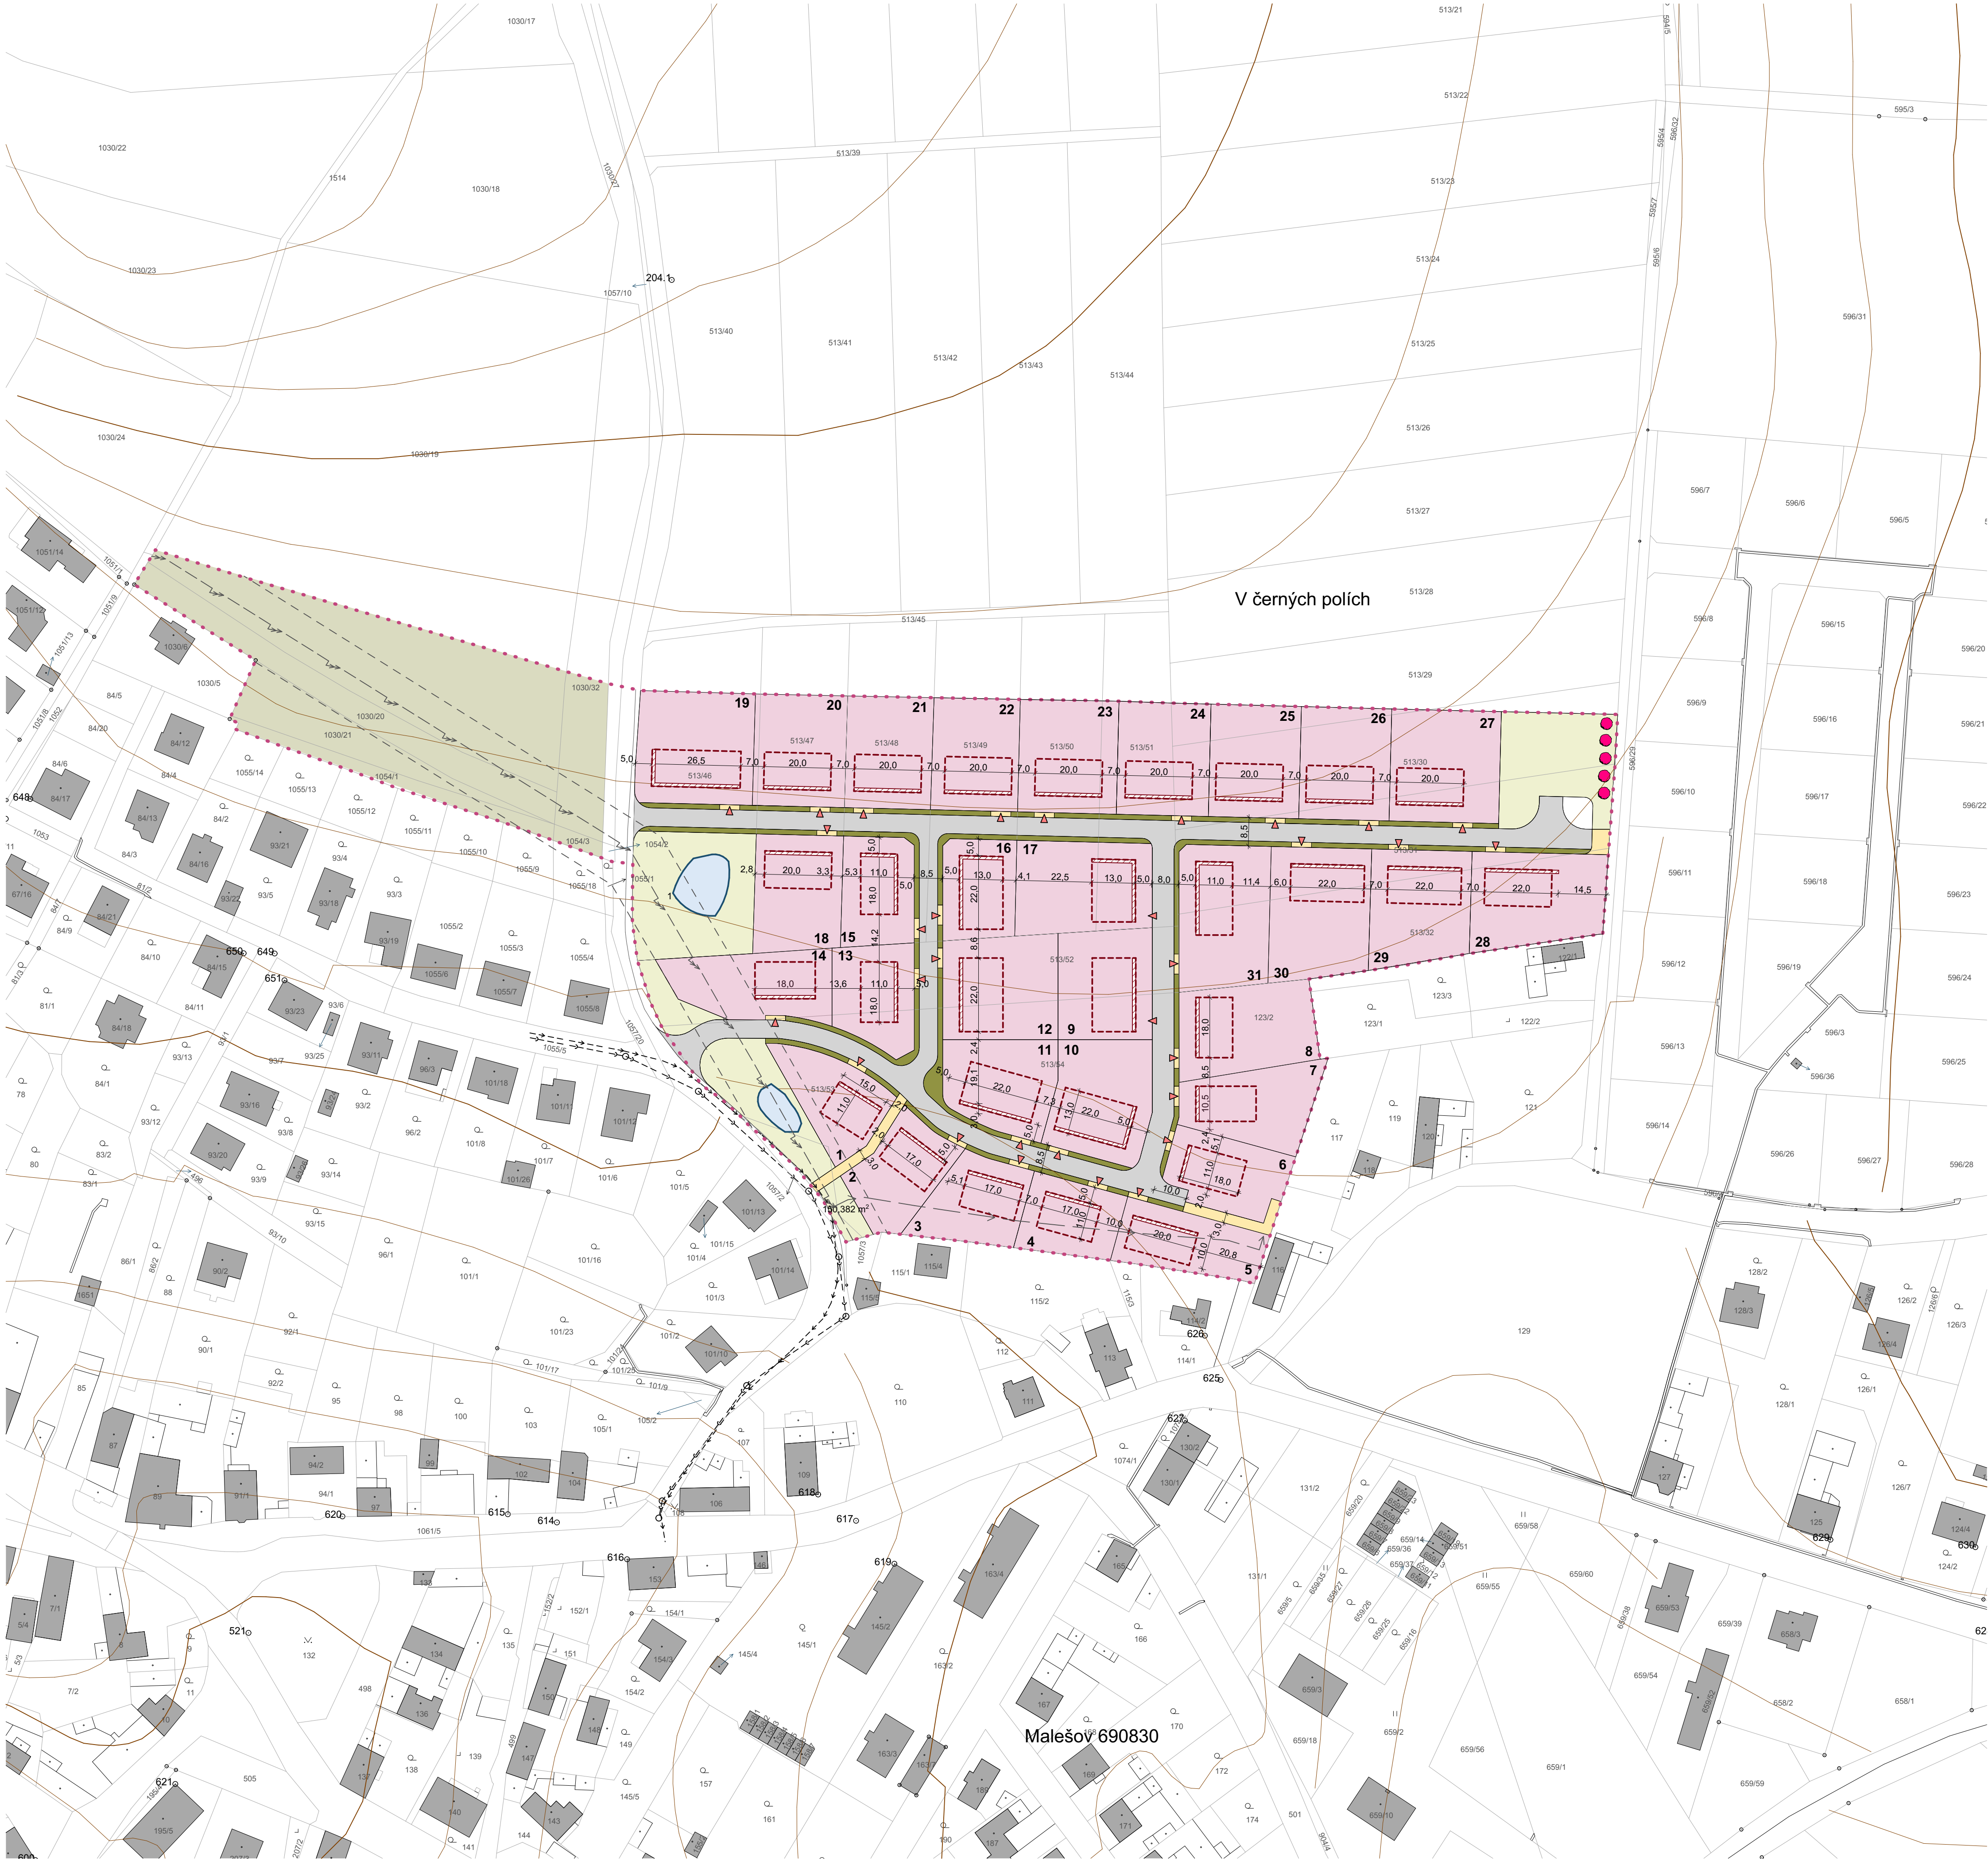

MAPOVÝ PODKLAD

- Katastrální mapa - hranice pozemkových parcel
- Katastrální mapa - hranice budov
- Vrstevnice po 2m

TECHNICKÁ INFRASTRUKTURA

- stávající vedení VN DO 22kV
- Ochranné pásmo VN
- stávající vedení vodovodu
- přeložené vedení vodovodu
- stávající vedení kanalizace

ÚZEMÍ ŘEŠENÉ TOUTO STUDII

- hranice zastavělné plochy Z
- pozemky pro výstavbu rodinných domů, označení pozemku
- místní komunikace
- zpevněné plochy (např. zámková dlažba)
- veřejná prostranství plošná
- veřejná prostranství liniová
- ochranná zeleň
- vsakovací nádrž
- výstavba dřevin

PODMÍNKY PLOŠNÉHO A PROSTOROVÉHO USPOŘÁDÁNÍ

- Doporučená poloha vjezdu na pozemek
- Uliční čára
- Stavební čára


POŘIZOVATEL: **MĚSTSKÝ ÚŘAD KUTNÁ HORA,**
ODDĚLENÍ ROZVOJE A ÚZEMNÍHO PLÁNOVÁNÍ
Václavské náměstí 182, 284 01 Kutná Hora

OPRÁVNĚNÁ ÚŘEDNÍ OSOBA POŘIZOVATELE:
Jméno: Mgr. Věra Klimentová
Funkce: vedoucí odboru

Podpis:

DATUM VYUŽITÍ:

OTISK ÚŘEDNÍHO RAZÍTKA

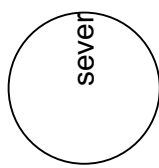

0m 10m 20m 30m 50m

ČÍSLO VÝKRESU:

OBSAH VÝKRESU

B2

URBANISTICKÝ NÁVRH



AUTORIZOVANÝ ARCHITEKT POŘIZOVATEL: **MĚSTSKÝ ÚŘAD KUTNÁ HORA,**
ODDĚLENÍ ROZVOJE A ÚZEMNÍHO PLÁNOVÁNÍ
Václavské náměstí 182, 284 01 Kutná Hora
tel.: +420 327 710 111
e-mail: rozvoj@kutnahora.cz.cz

OBJEDNATEL: **MĚSTYS MALEŠOV**
Malešov 45, 285 41 Malešov
tel.: +420 327 595 108
e-mail: malesov@malesov-kh.cz

ZHOTOVITEL: **ATING s.r.o.**
Husovo náměstí 63, 584 01 Ledeč nad Sázavou
tel.: +420 776 757 192
e-mail: info@ating.cz

PROJEKTANT: **Ing. arch. Tomáš Bělohradský**
Kožlí 108, 582 93 Kožlí IČ:
tel.: +420 776 757 192
e-mail: T.Belohradsky@ating.cz

DATUM:
ČÍSLO ZAKÁZKY: