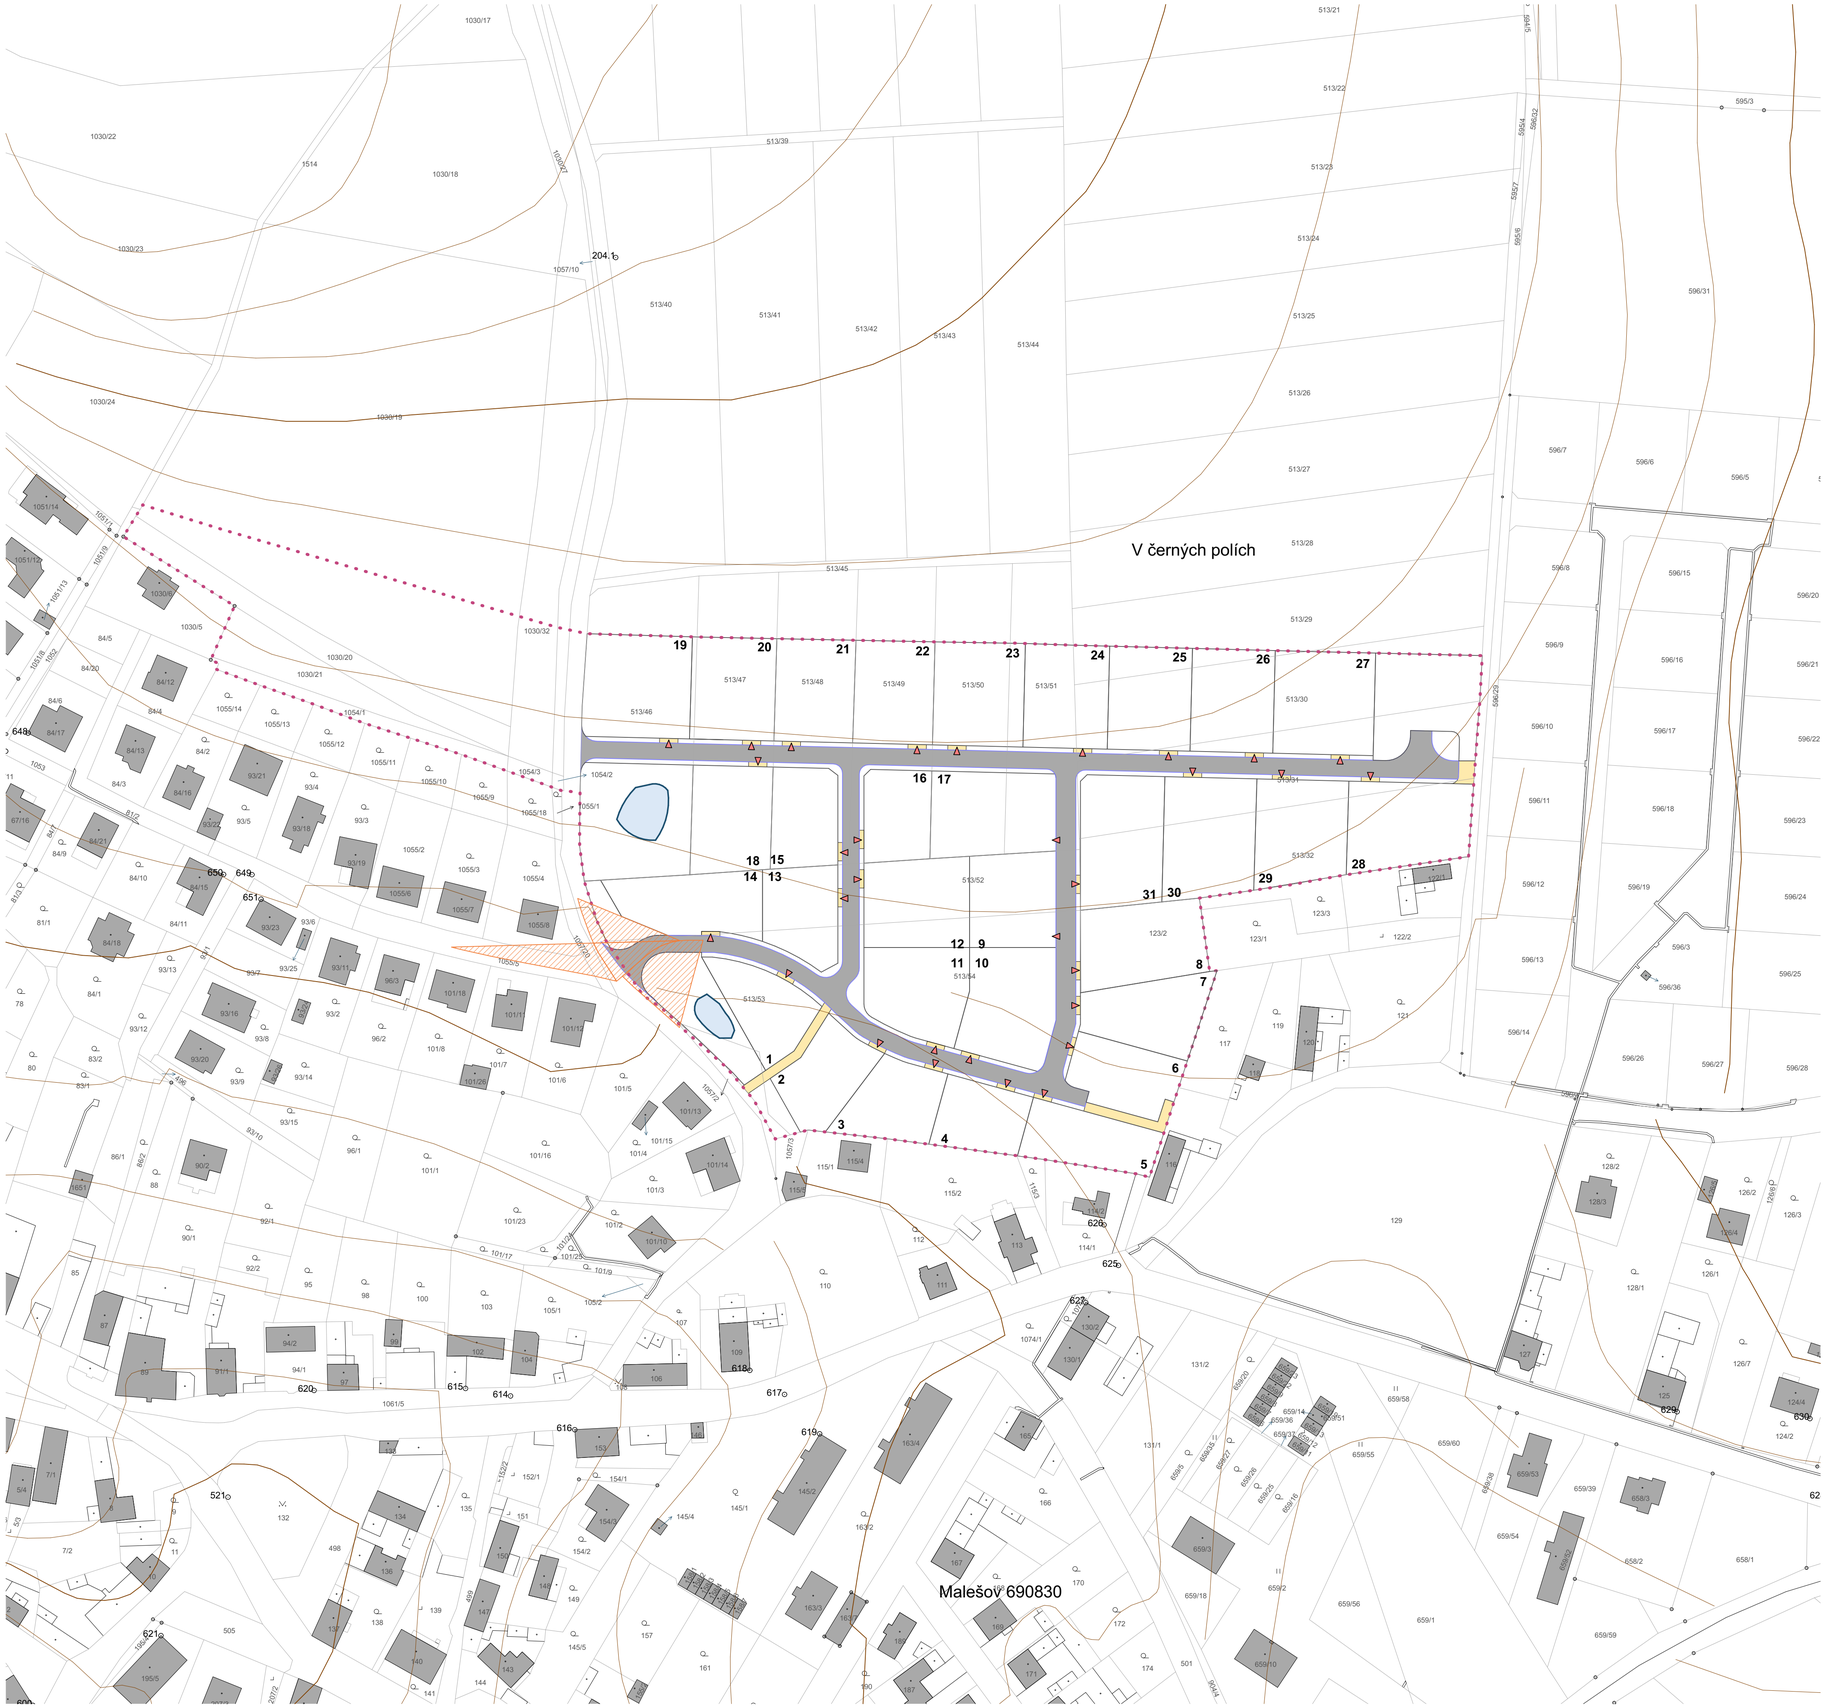


## L MAPOVÝ PODKLAD

- Katastrální mapa - hranice pozemkových parcel
- Katastrální mapa - hranice budov
- Vrstevnice po 2m

## L PODMÍNKY PLOŠNÉHO A PROSTOROVÉHO USPOŘÁDÁNÍ

- hranice zastavielné plochy Z
- 1 - pozemky pro výstavbu rodinných domu, označení pozemku
- vsakovací nádrž

## L ÚZEMÍ ŘEŠENÉ TOUTO STUDII

ZÁKLADNÍ ČELNĚNÍ PLOCH

- místní komunikace
- zpevněné plochy (např. zámková dlažba)
- rozhledové poměry
- vsakovací nádrž
- Doporučená poloha vjezdu na pozemek

POŘIZOVATEL: **MĚSTSKÝ ÚŘAD KUTNÁ HORA,**
ODDĚLENÍ ROZVOJE A ÚZEMNÍHO PLÁNOVANÍ
Václavské náměstí 182, 284 01 Kutná Hora

OPRÁVNĚNÁ ÚŘEDNÍ OSOBA POŘIZOVATELE:
Jméno: Mgr. Věra Klimentová
Funkce: vedoucí odboru

Podpis:

DATUM VYUŽITÍ:

OTISK ÚŘEDNÍHO RAZÍTKA

sever

0m 10m 20m 30m 50m

ČÍSLO VÝKRESU: **B3**

OBSAH VÝKRESU **DOPRAVNÍ ŘEŠENÍ**

AUTORIZOVANÝ ARCHITEKT

| | | |
|---|---|---|
| POŘIZOVATEL: | **MĚSTSKÝ ÚŘAD KUTNÁ HORA,** ODDĚLENÍ ROZVOJE A ÚZEMNÍHO PLÁNOVANÍ Václavské náměstí 182, 284 01 Kutná Hora | tel.: +420 327 710 111 e-mail: rozvoj@kutnahora.cz.cz |
| OBJEDNATEL: | **MĚSTYS MALEŠOV** Malešov 45, 285 41 Malešov | tel.: +420 327 595 108 e-mail: malesov@malesov-kh.cz |
| ZHOTOVITEL: | **ATING s.r.o.** Husovo náměstí 63, 584 01 Ledeč nad Sázavou | tel.: +420 776 757 192 e-mail: info@ating.cz |
| PROJEKTANT: | **Ing. arch. Tomáš Bělohradský** Kožlí 108, 582 93 Kožlí IČ: | tel.: +420 776 757 192 e-mail: T.Belohradsky@ating.cz |
| DATUM: | | |
| ČÍSLO ZAKÁZKY: | | |